




ALZADO PRINCIPAL

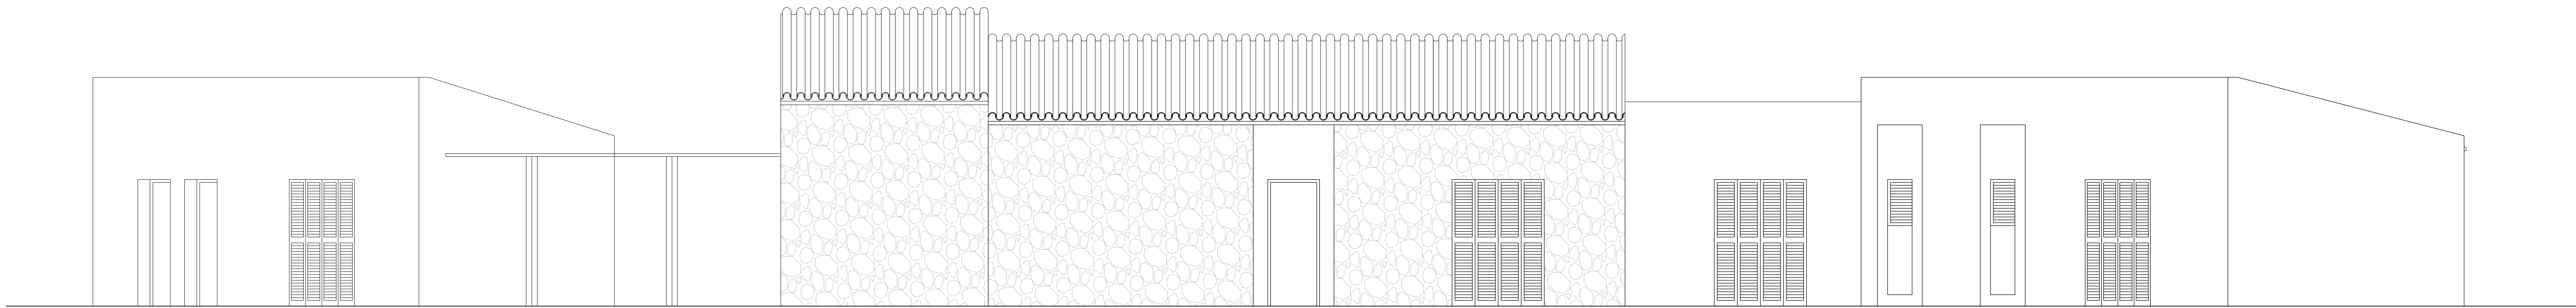


ALZADO POSTERIOR

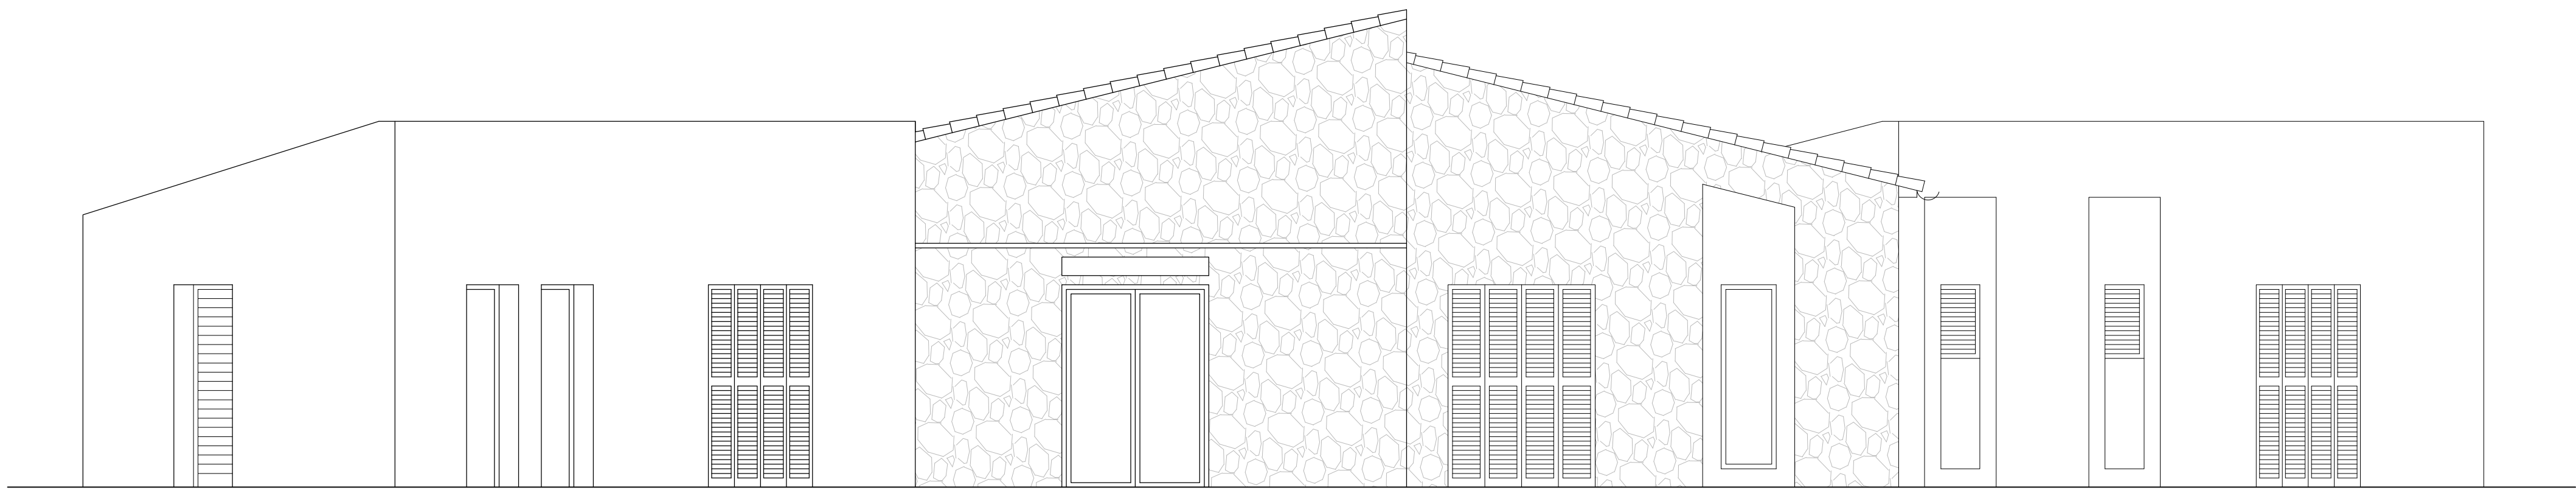

ALZADO LATERAL DERECHO

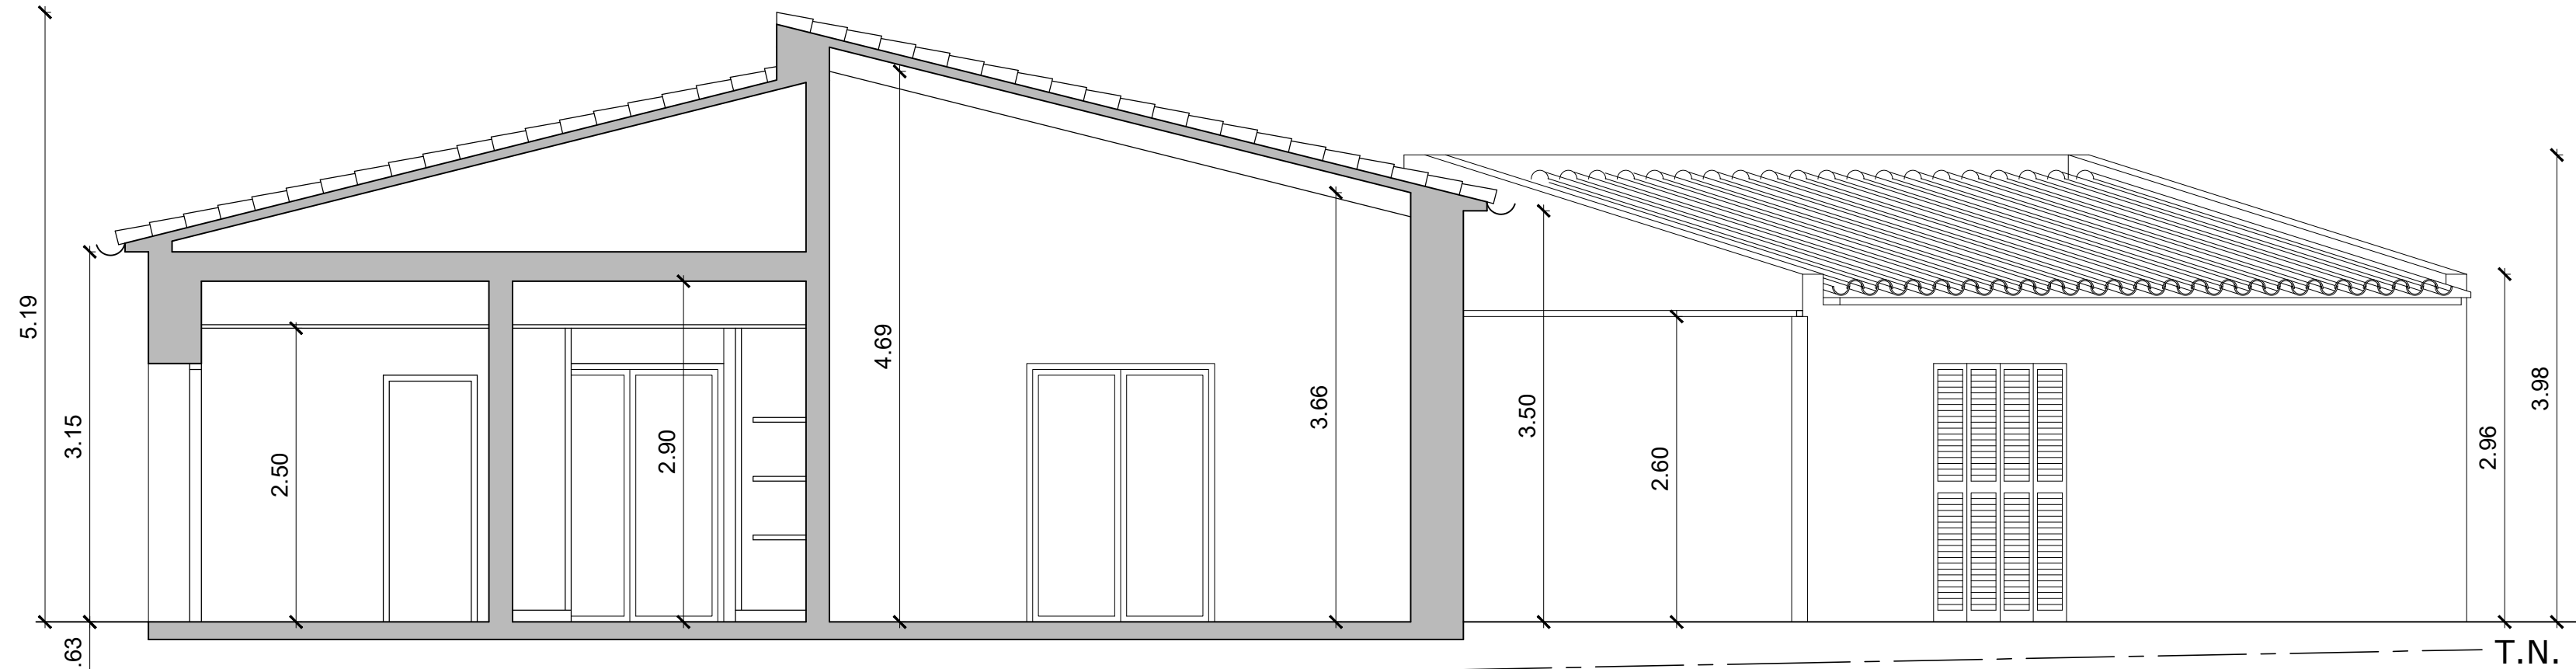

SECCION A - A'

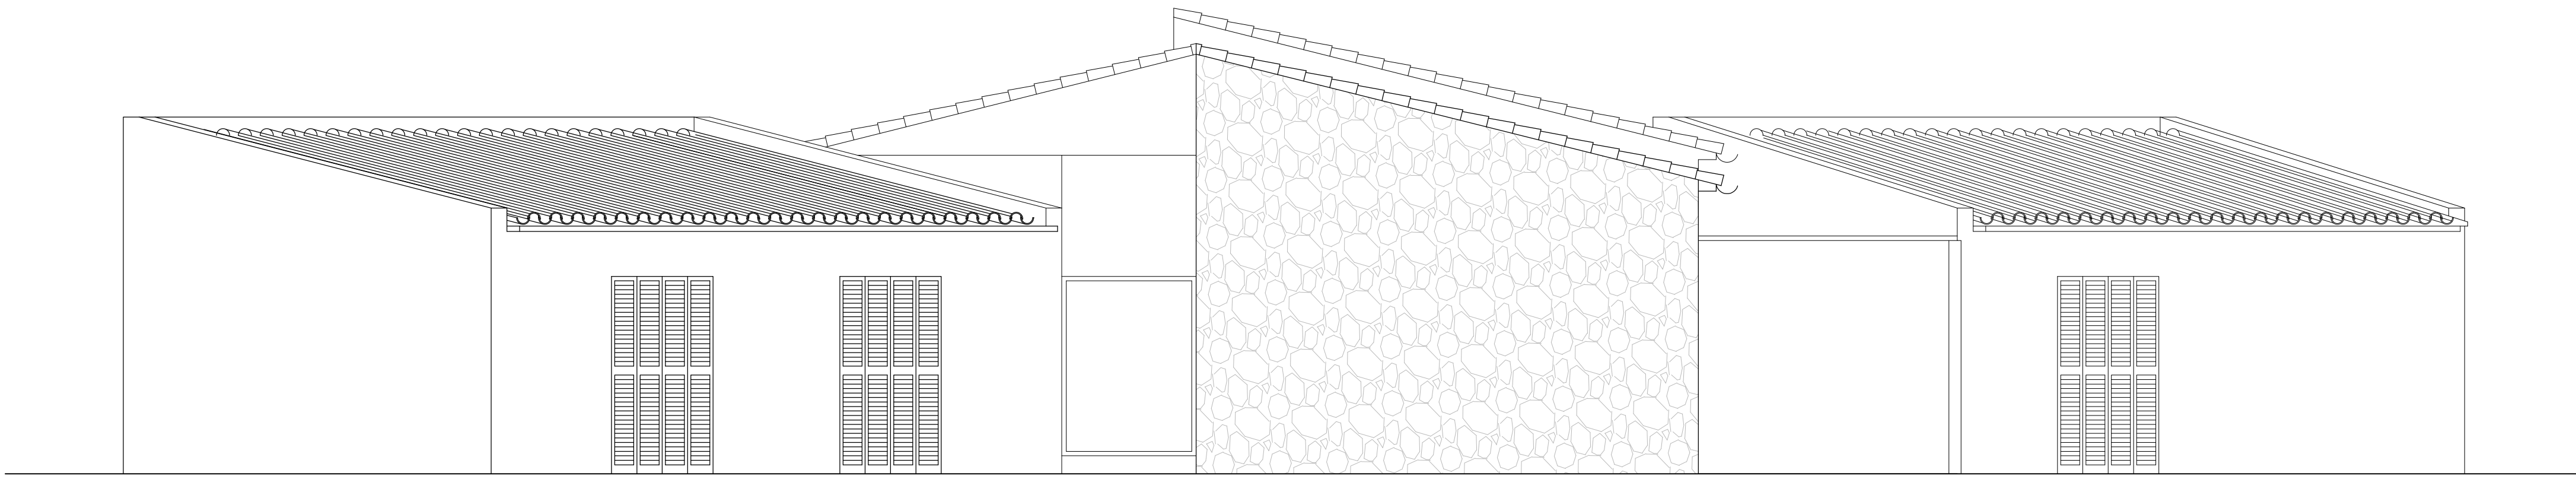

ALZADO LATERAL IZQUIERDO

Promotor:
JUAN MOLL PALOU

Firma Promotor

Proyecto Básico de:
VIVIENDA UNIFAMILIAR AISLADA Y PISCINA

Polígono 3 Parcela 108, Son Mulet
T. M. Marratxí (Balears)

Ref:

Capítulo:

Plano de:
FACHADAS Y SECCION
Plano N°:
5
Escala A0-A1:
1/50 - 1/75
Fecha:
Mayo 2023
Sustituye:

Firma Arquitecto

ARQUITECTO:
JOSE VILLALOBOS CHACIN

C. Catalunya, 40 D - Pòrtol - C.P.: 07141
Tel. +34 971 603462 - email: joseleonardov@coaib.es