

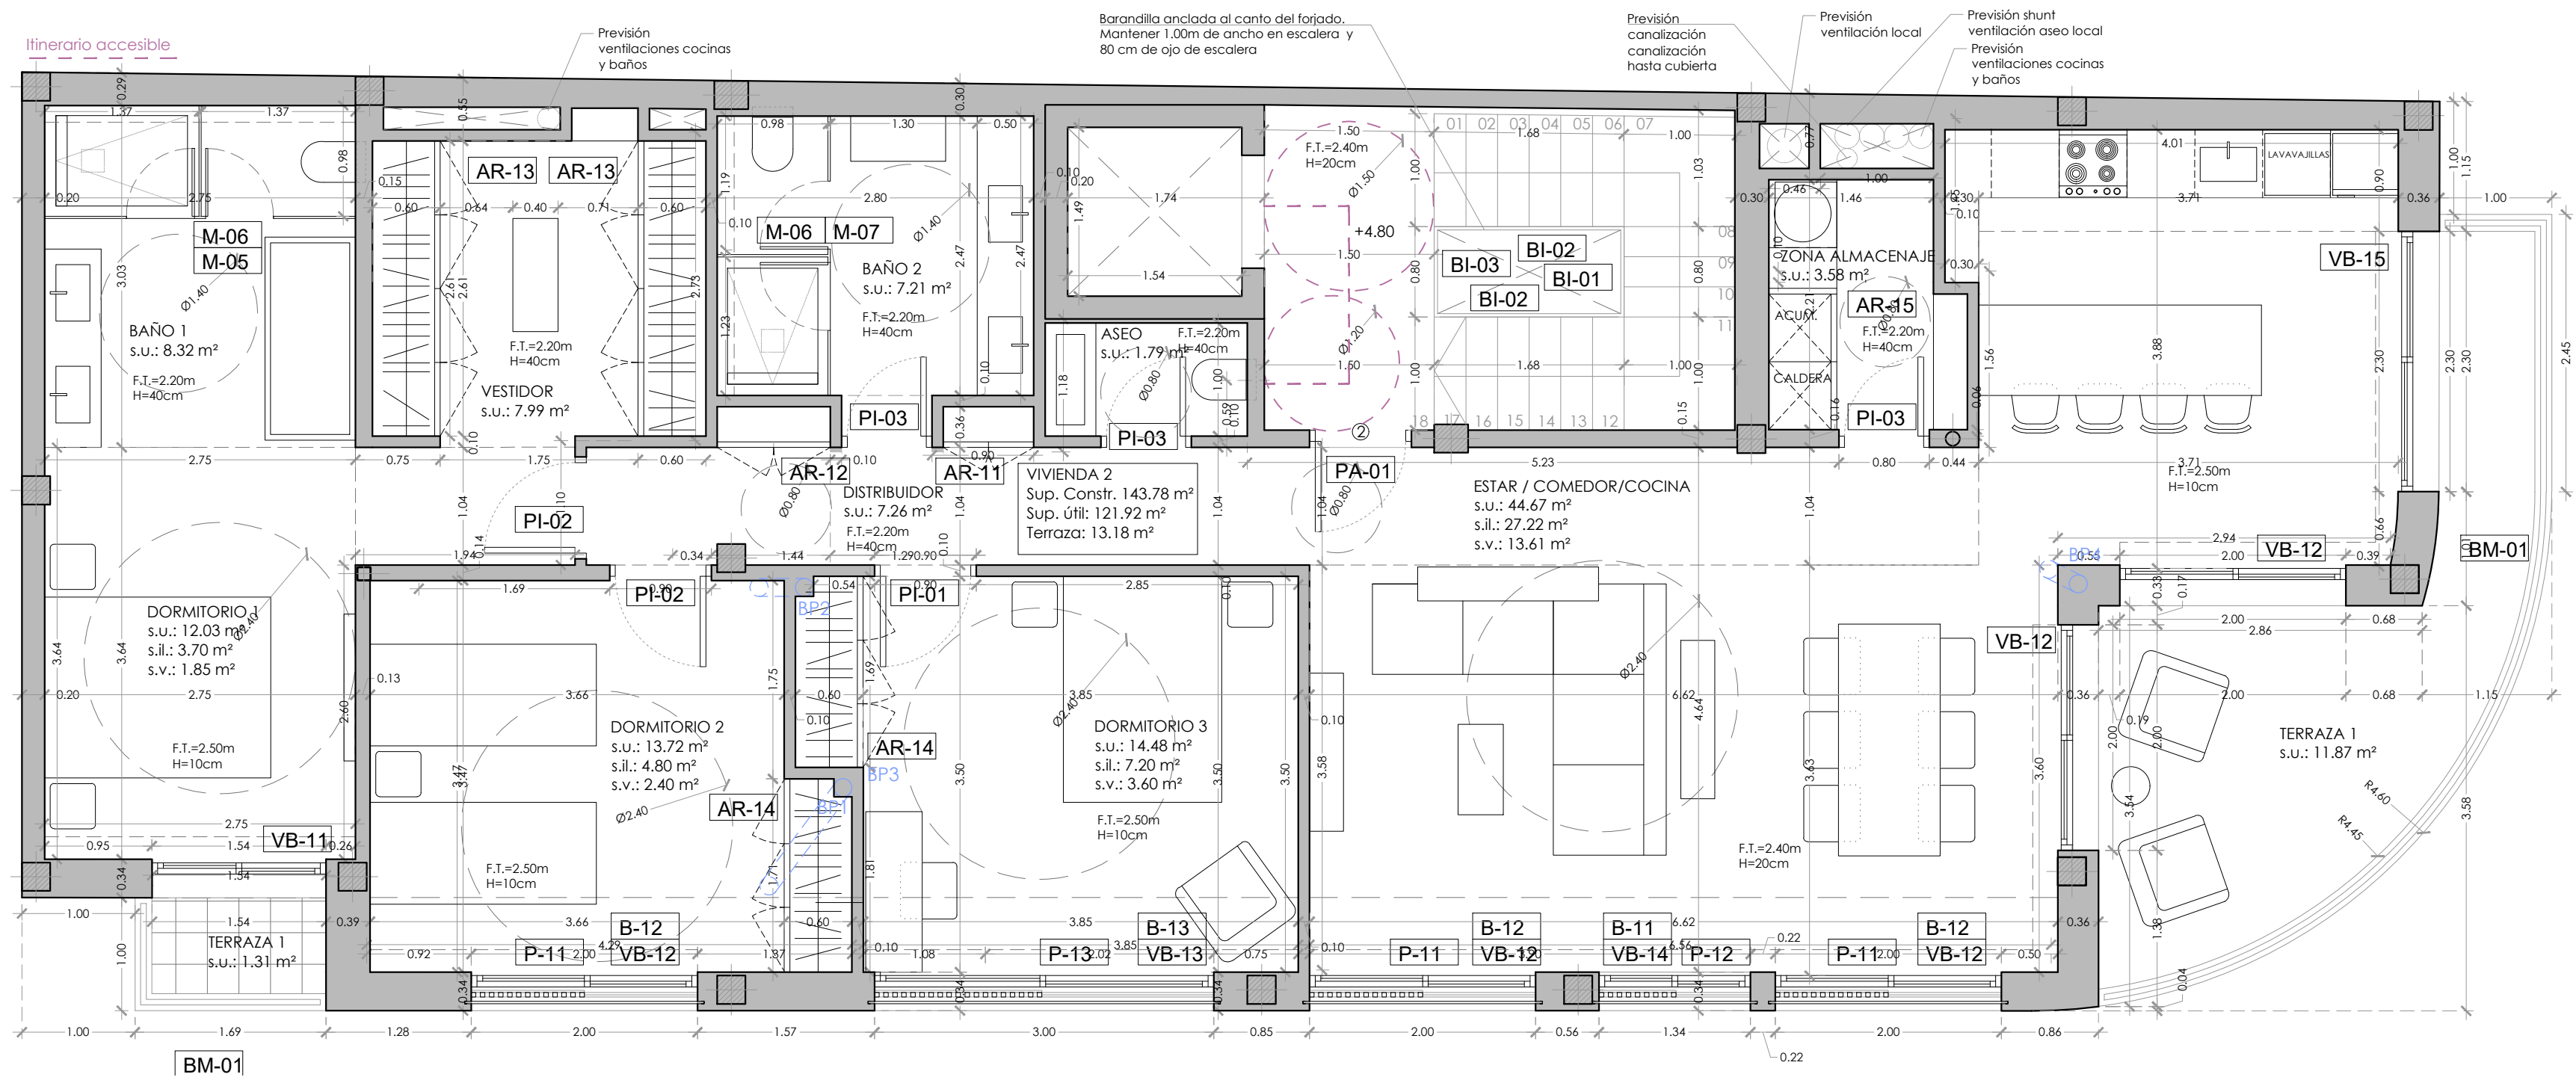


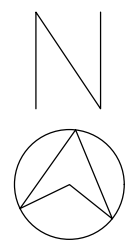

PLANTA PRIMERA ESC 1:50

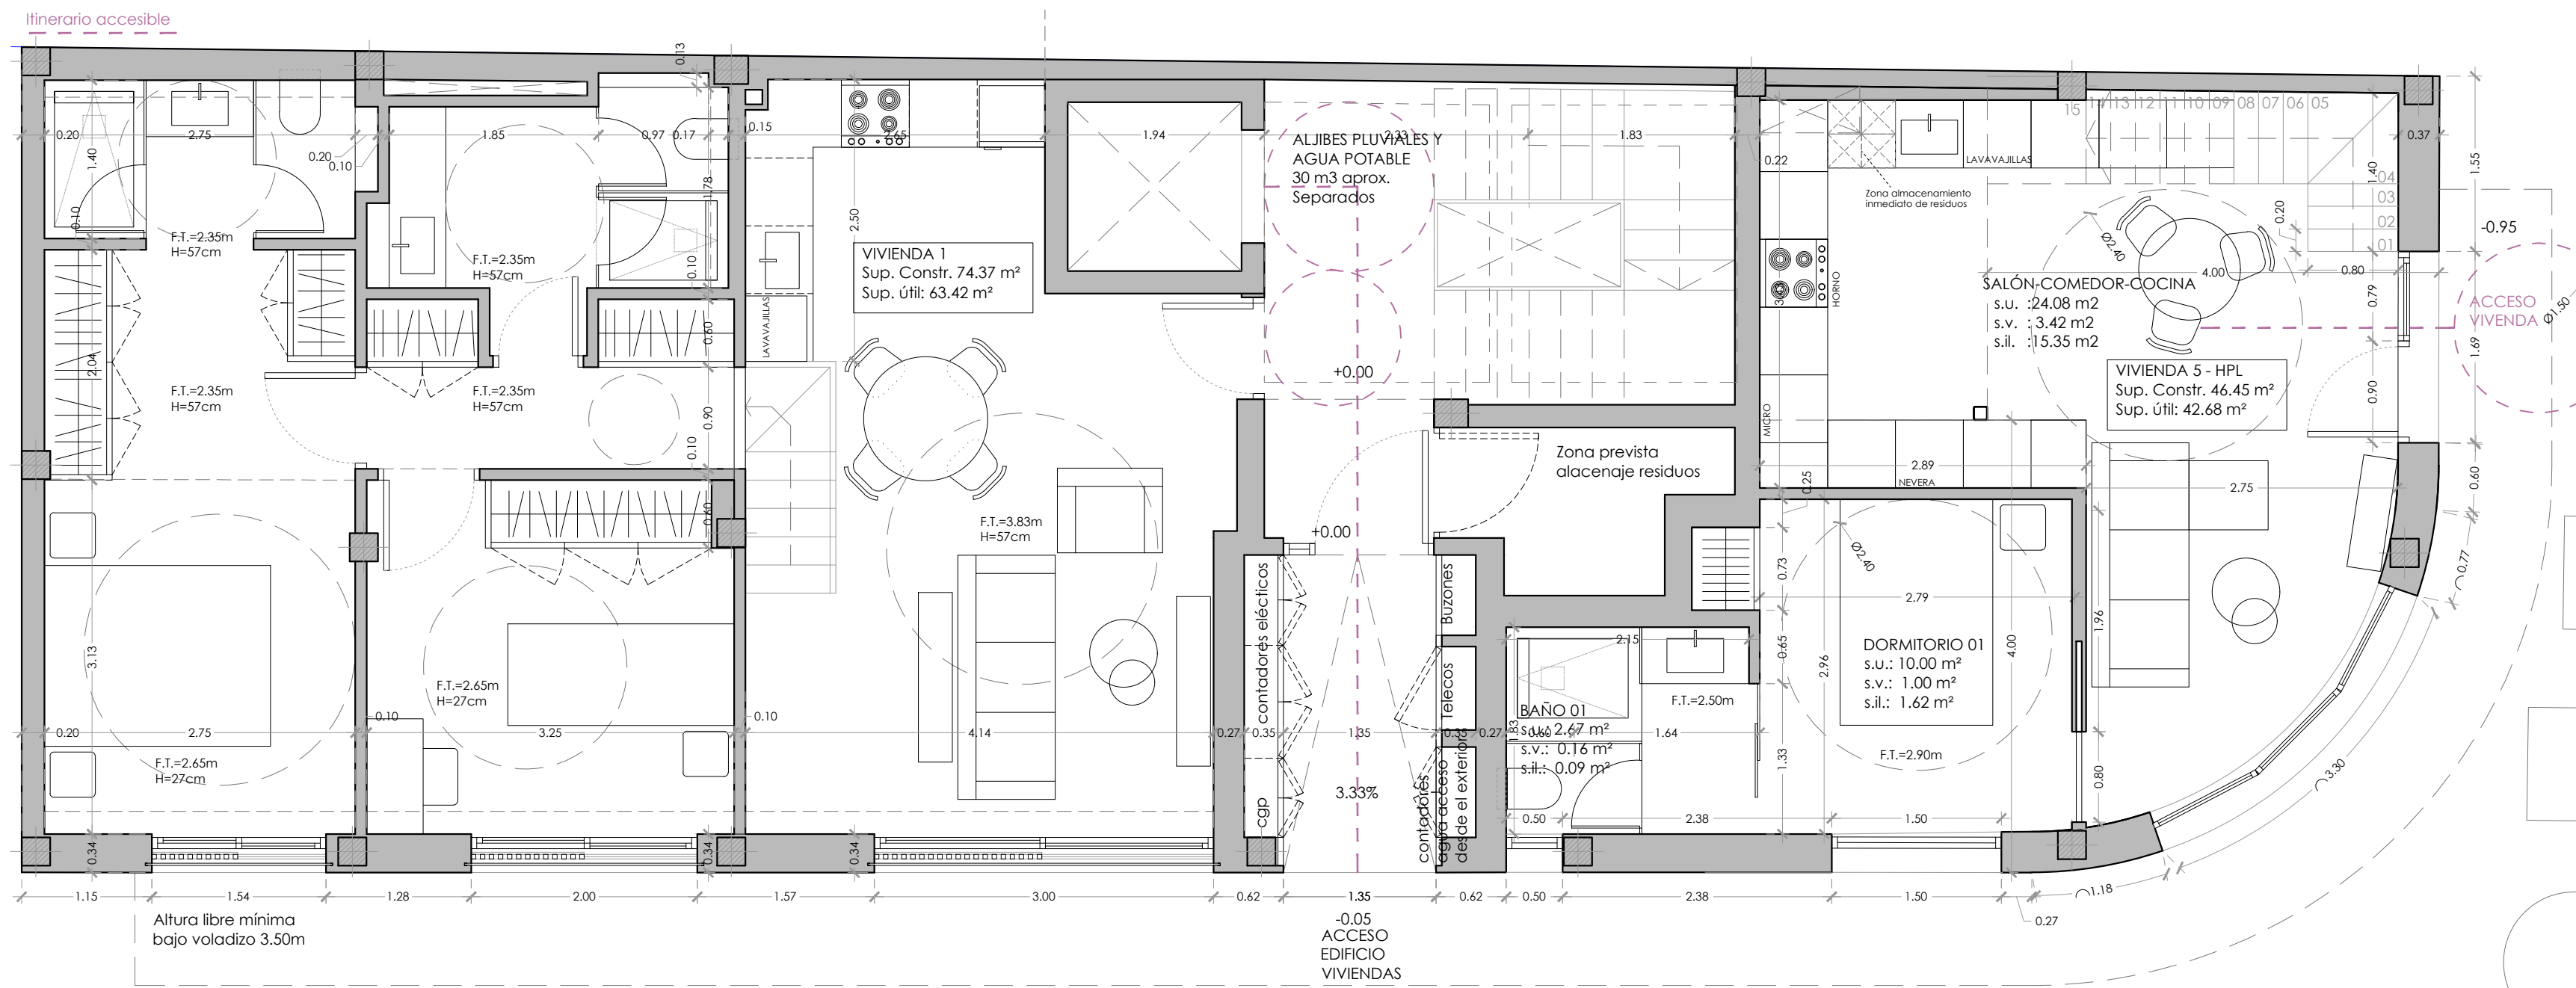

PLANTA BAJA ESC 1:50

C/ FONTETA

SUPERFICIES ÚTILES PL BAJA	
VIVIENDA 1	
ESTAR-COMEDOR COCINA	25.21 m²
DISTRIBUIDOR	4.33 m²
DORMITORIO 1	14.20 m²
BAÑO 1	3.85 m²
DORMITORIO 2	10.03 m²
BAÑO 2	5.80 m²
S. ÚTIL TOTAL VIV 1	63.42 m²
VIVIENDA 5 - HPL	
SALÓN-COMEDOR-COCINA	24.08 m²
DORMITORIO 01	10.00 m²
BAÑO 01	2.67 m²
ALTILO/TRASTERO	5.93 m²
S. ÚTIL TOTAL VIVIENDA 5	42.68 m²

SUPERFICIES ÚTILES PL PRIMERA	
VIVIENDA 2	
ESTAR-COMEDOR COCINA	44.67 m²
DISTRIBUIDOR	7.26 m²
DORMITORIO 1	12.03 m²
VESTIDOR	7.99 m²
BAÑO 1	8.32 m²
DORMITORIO 2	13.72 m²
DORMITORIO 3	14.48 m²
BAÑO 2	7.21 m²
ASEO	3.58 m²
TOTALES	119.26 m²
TERRAZA 1	
TERRAZA 2	11.87 m²
S. ÚTIL TOTAL VIV 2	132.44 m²

SUPERFICIES ÚTILES PL SEGUNDA	
VIVIENDA 4	
ESTAR-COMEDOR COCINA	27.33 m²
DISTRIBUIDOR	6.11 m²
DORMITORIO 1	9.79 m²
BAÑO 1	3.30 m²
DORMITORIO 2	9.19 m²
ASEO	3.53 m²
TOTALES	59.25 m²
TERRAZA 2 (PCubierta)	
S. ÚTIL TOTAL VIV 4	74.79 m²
VIVIENDA 3	
ESTAR-COMEDOR COCINA	32.81 m²
DISTRIBUIDOR	2.25 m²
DORMITORIO 1	14.48 m²
BAÑO 1	3.57 m²
DORMITORIO 2	12.78 m²
BAÑO 2	5.00 m²
TOTALES	70.93 m²
TERRAZA 1	
TERRAZA 2 (PCubierta)	23.23 m²
S. ÚTIL TOTAL VIV 3	94.16 m²

BALLESTEROS DRUSETTA
arquitectura | diseño