


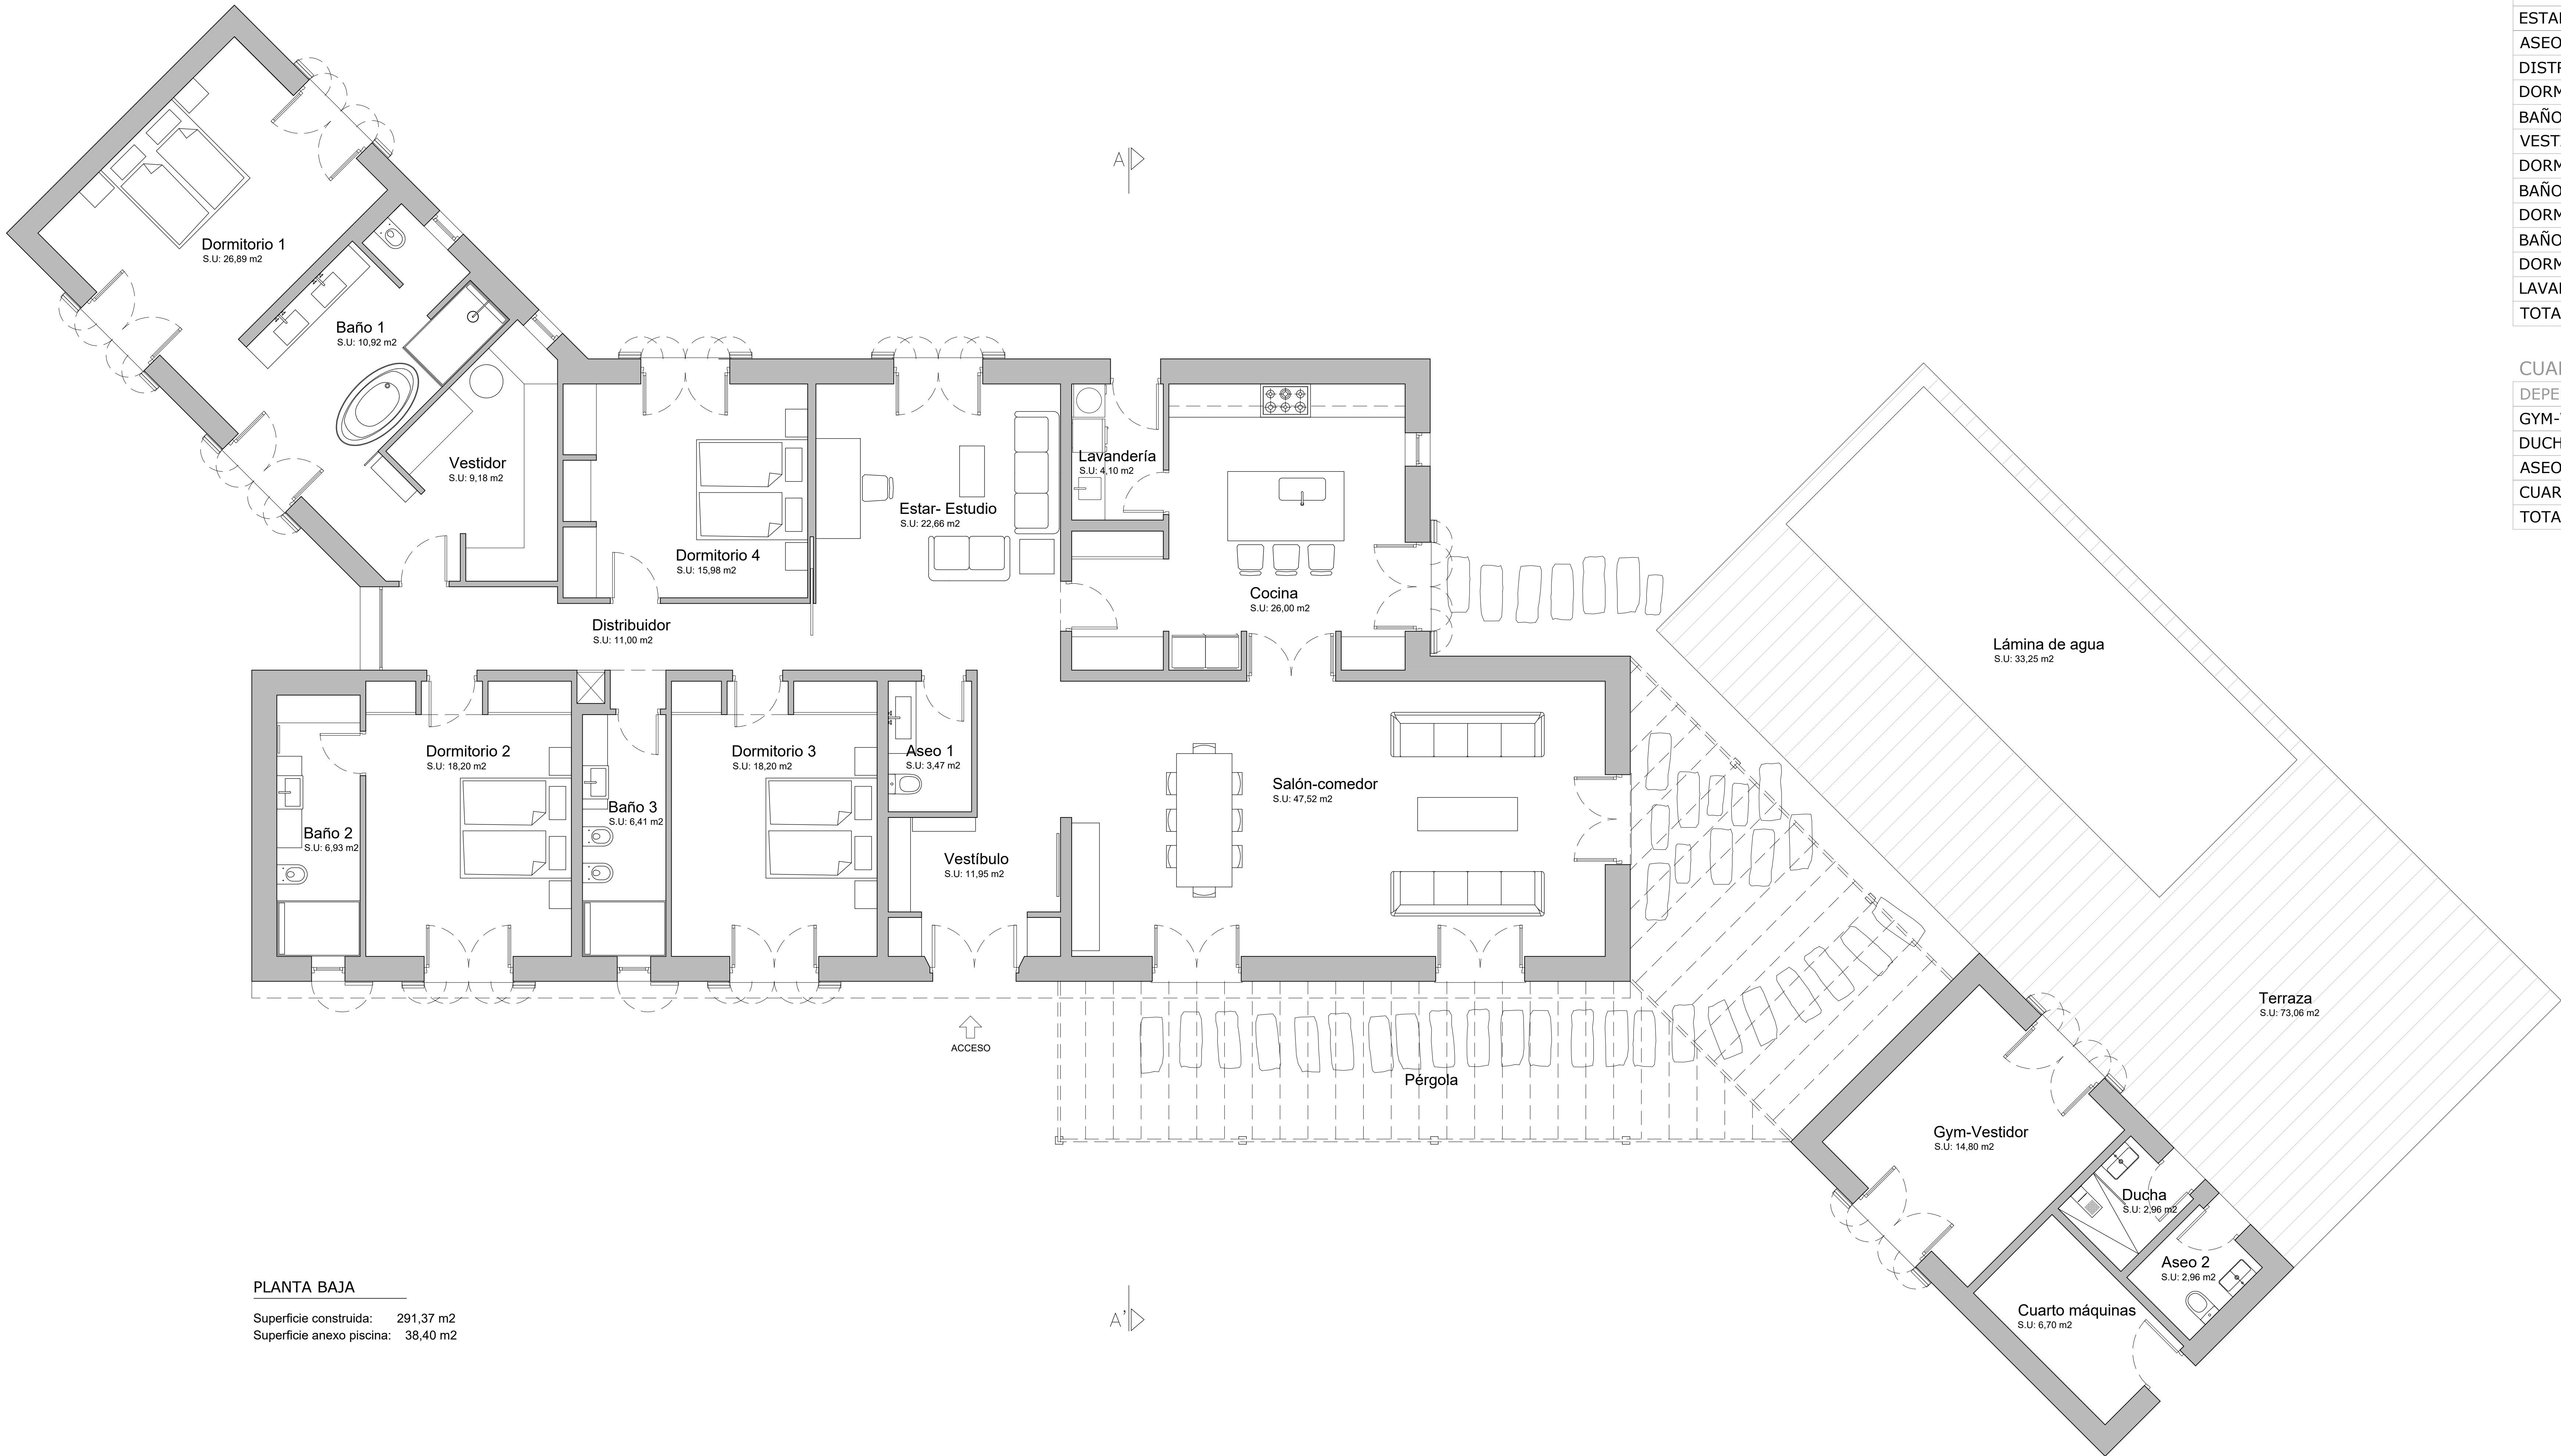

PLANTA BAJA

Superficie construida: 291,37 m2  
Superficie anexo piscina: 38,40 m2

DECRETO HABITABILIDAD 145/1997

PLANTA BAJA

| DEPENDENCIAS  | S.UTIL | S.ILUM. | S.VENT. | DIAM. | H     |
|---------------|--------|---------|---------|-------|-------|
| VESTIBULO     | 11,95  | ----    | ----    | ----  | ----  |
| SALON-COMEDOR | 47,52  | 10,56   | 10,56   | >2,40 | >2,50 |
| COCINA        | 26,00  | 4,72    | 3,52    | >1,30 | >2,20 |
| ESTAR-ESTUDIO | 22,66  | 3,52    | 3,52    | >2,40 | >2,50 |
| ASEO 1        | 3,47   | ----    | ----    | >0,80 | >2,20 |
| DISTRIBUIDOR  | 11,00  | 3,00    | 3,00    | >0,80 | >2,20 |
| DORMITORIO 1  | 26,89  | 7,04    | 7,04    | >2,40 | >2,50 |
| BAÑO 1        | 10,92  | 3,52    | 3,52    | >1,40 | >2,20 |
| VESTIDOR      | 9,18   | ----    | ----    | ----  | ----  |
| DORMITORIO 2  | 18,20  | 3,52    | 3,52    | >2,40 | >2,50 |
| BAÑO 2        | 6,93   | 0,48    | 0,48    | >1,40 | >2,20 |
| DORMITORIO 3  | 18,20  | 3,52    | 3,52    | >2,40 | >2,50 |
| BAÑO 3        | 6,41   | 0,48    | 0,48    | >1,40 | >2,20 |
| DORMITORIO 4  | 15,98  | 3,52    | 3,52    | >2,40 | >2,50 |
| LAVANDERIA    | 4,10   | ----    | ----    | ----  | ----  |
| TOTAL         | 239,41 |         |         |       |       |

CUARTO PISCINA

| DEPENDENCIAS    | S.UTIL | S.ILUM. | S.VENT. | DIAM. | H     |
|-----------------|--------|---------|---------|-------|-------|
| GYM-VESTIDOR    | 14,80  | 7,04    | 7,04    | >2,40 | >2,50 |
| DUCHA           | 2,96   | ----    | ----    | >0,80 | >2,20 |
| ASEO            | 2,96   | ----    | ----    | >0,80 | >2,20 |
| CUARTO MAQUINAS | 6,70   | ----    | 1,98    | ----  | ----  |
| TOTAL           | 27,42  |         |         |       |       |

Promotor:  
JUAN MOLL PALOU

Firma Promotor

Proyecto Básico de:  
VIVIENDA UNIFAMILIAR AISLADA Y PISCINA

Polígono 3 Parcela 108, Son Mulet  
T. M. Marratxí (Balears)

Ref:


Capítulo:  
Distribución  
Plano de:  
PLANTA BAJA  
Plano N°:  
2

Escala: A0–A1:  
1/50 - 1/75

Fecha:  
Mayo 2023

Sustituye:

Firma Arquitecto

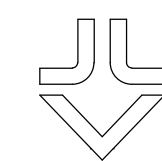

ARQUITECTO:  
JOSE VILLALOBOS CHACIN

C. Catalunya, 40 D – Pòrtol – C.P.: 07141  
Tel. +34 971 603462 – email: joseleonardov@coaib.es