


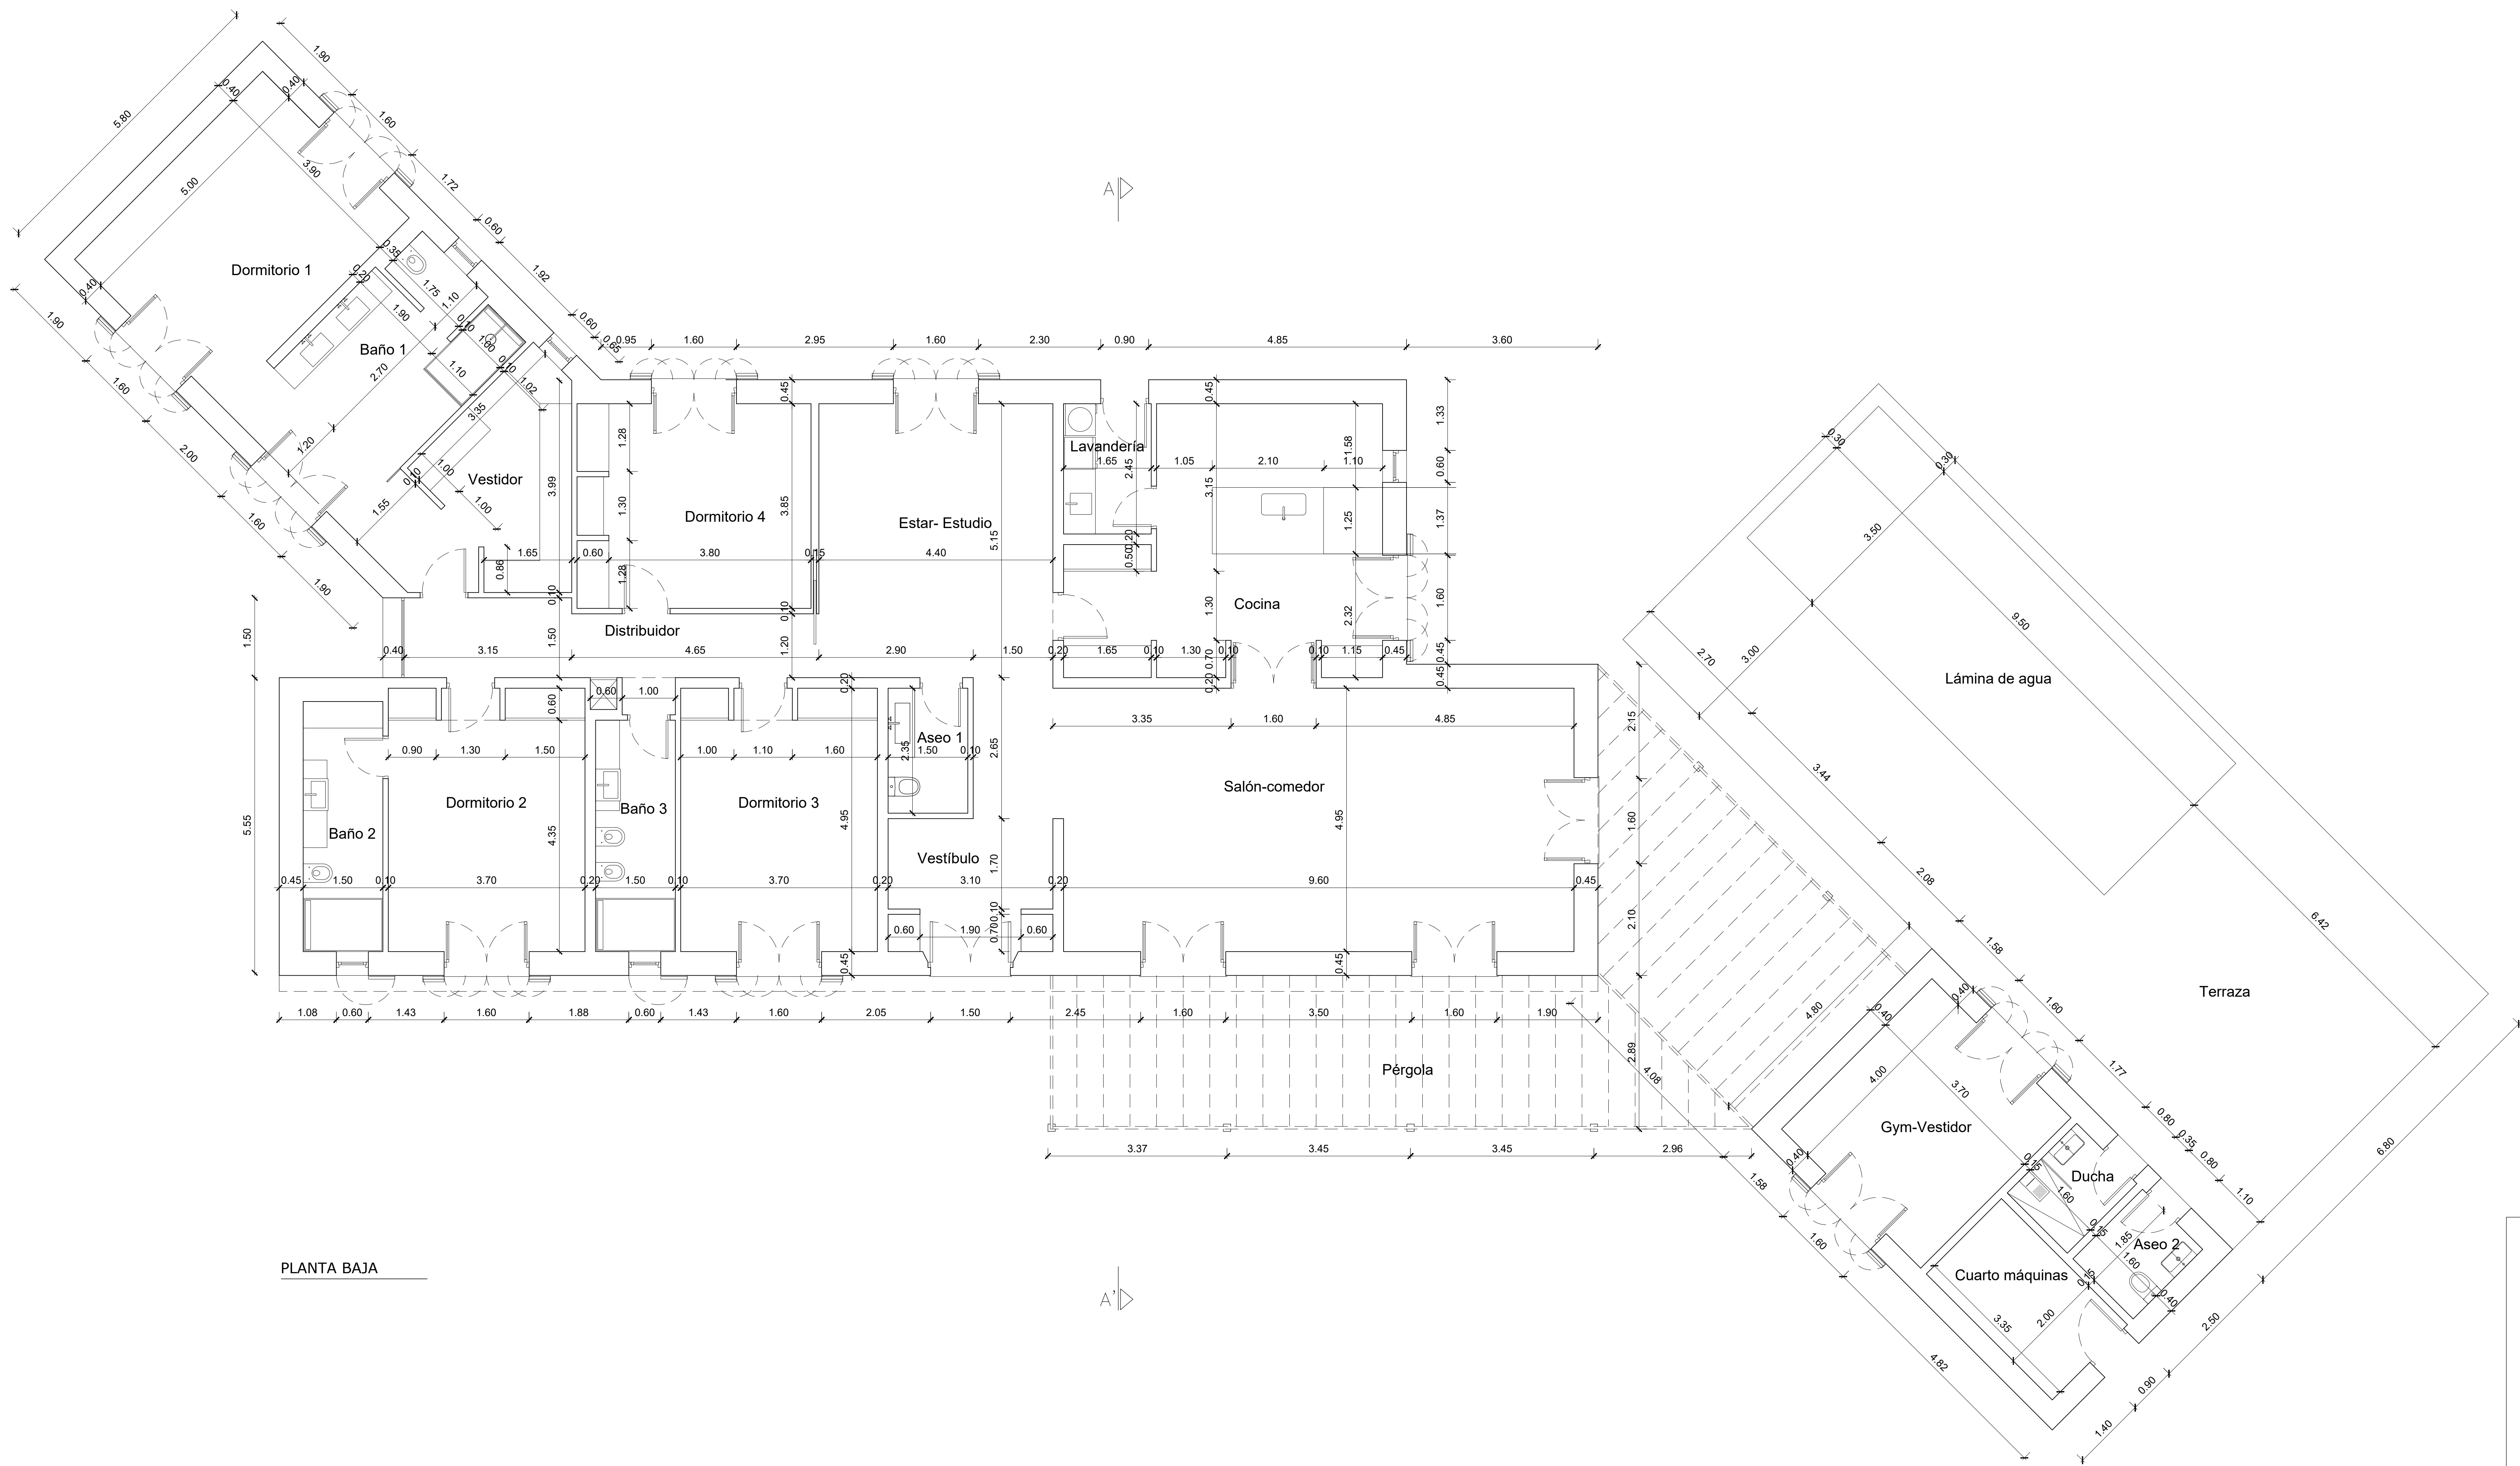

PLANTA BAJA

Promotor:
JUAN MOLL PALOU

Firma Promotor

Proyecto Básico de:
VIVIENDA UNIFAMILIAR AISLADA Y PISCINA

Polígono 3 Parcela 108, Son Mulet
T. M. Marratxí (Balears)

Ref:


Capítulo:
Cotas
Plano de:
PLANTA BAJA
Plano N°:
3

Escala A0=A1:
1/50 - 1/75

Fecha:
Mayo 2023

Sustituye:

Firma Arquitecto

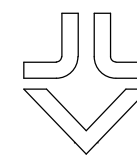

ARQUITECTO:
JOSE VILLALOBOS CHACIN

C. Catalunya, 40. D - Pòrtol - C.P.: 07141
Tel. +34 971 603462 - email: joseleonardov@coaib.es